

COMUNE DI FARA GERA D'ADDA Comune di Fara Gera d'Adda	E
COPIA CONFORME ALL'ORIGINALE DIGITALE	
Protocollo N.0014600/2020 del 25/11/2020	
Firmatario: DAVIDE POLIDORI	

Network Operation Area Nord Ovest
Development - Wireless Implementation and Property Management

*Inviata a mezzo PEC
Firmata digitalmente*

Spett.le COMUNE DI
FARA GERA D ADDA (BG)

Pec:
info@pec.comune.farageradadda.bg.it

Spett.le ARPA Lombardia
Dipartimento di BERGAMO

Pec:
dipartimentobergamo.arpa@pec.regione.lombardia.it

Milano, 23 novembre 2020

Oggetto: Piano di localizzazione impianti telefonia cellulare (L.R. 11/01 art 4 comma 11) - Anno 2021

Con la presente Vi comunichiamo che, nel corso del prossimo anno, la scrivente Società prevede l'implementazione di nuovi impianti sul territorio del Vostro comune al fine di poter rispettare gli obblighi derivanti dalle licenze rilasciate dalla Autorità delle Comunicazioni per l'esercizio dei diversi servizi di telefonia mobile, con particolare riferimento al potenziamento del servizio di comunicazione pubblico e della rete a larga banda mobile.

Vi inviamo pertanto, in riferimento alla Legge Regionale n.11/2001 art 4 comma 11, la nuova configurazione delle aree di ricerca allo scopo individuate, quali ambiti idonei per la collocazione dei nuovi impianti secondo il progetto elaborato per i fini sopra evidenziati.

Si precisa in proposito che le suddette aree sono da ritenersi indicative, e come tali non vincolanti per la scrivente Società, poiché calcolate sulla base dei dati tecnici ad oggi disponibili tenendo conto della rete attualmente in servizio. Le modalità di sviluppo effettivo della rete, infatti, con la progressiva implementazione di nuovi impianti, potrebbero comportare la necessità di revisione del progetto radio e la conseguente verifica/revisione della ubicazione oggi prevista per le nuove stazioni radio base.

A disposizione per ogni chiarimento porgiamo distinti saluti.

TIM S.p.A.

*Il Procuratore Speciale
Davide Polidori*

NOTA IMPORTANTE:

Il riferimento per ogni comunicazione relativa alla presente pratica:
Davide Polidori –PEC: davide.polidori@pec.telecomitalia.it

TIM S.p.A.

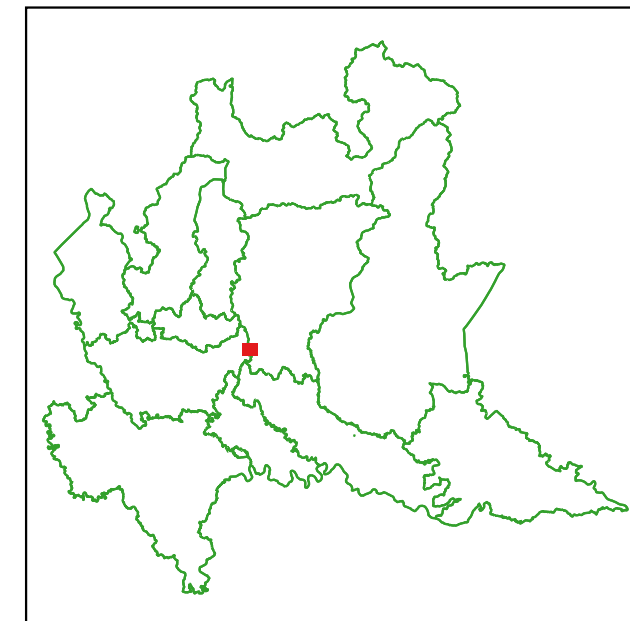
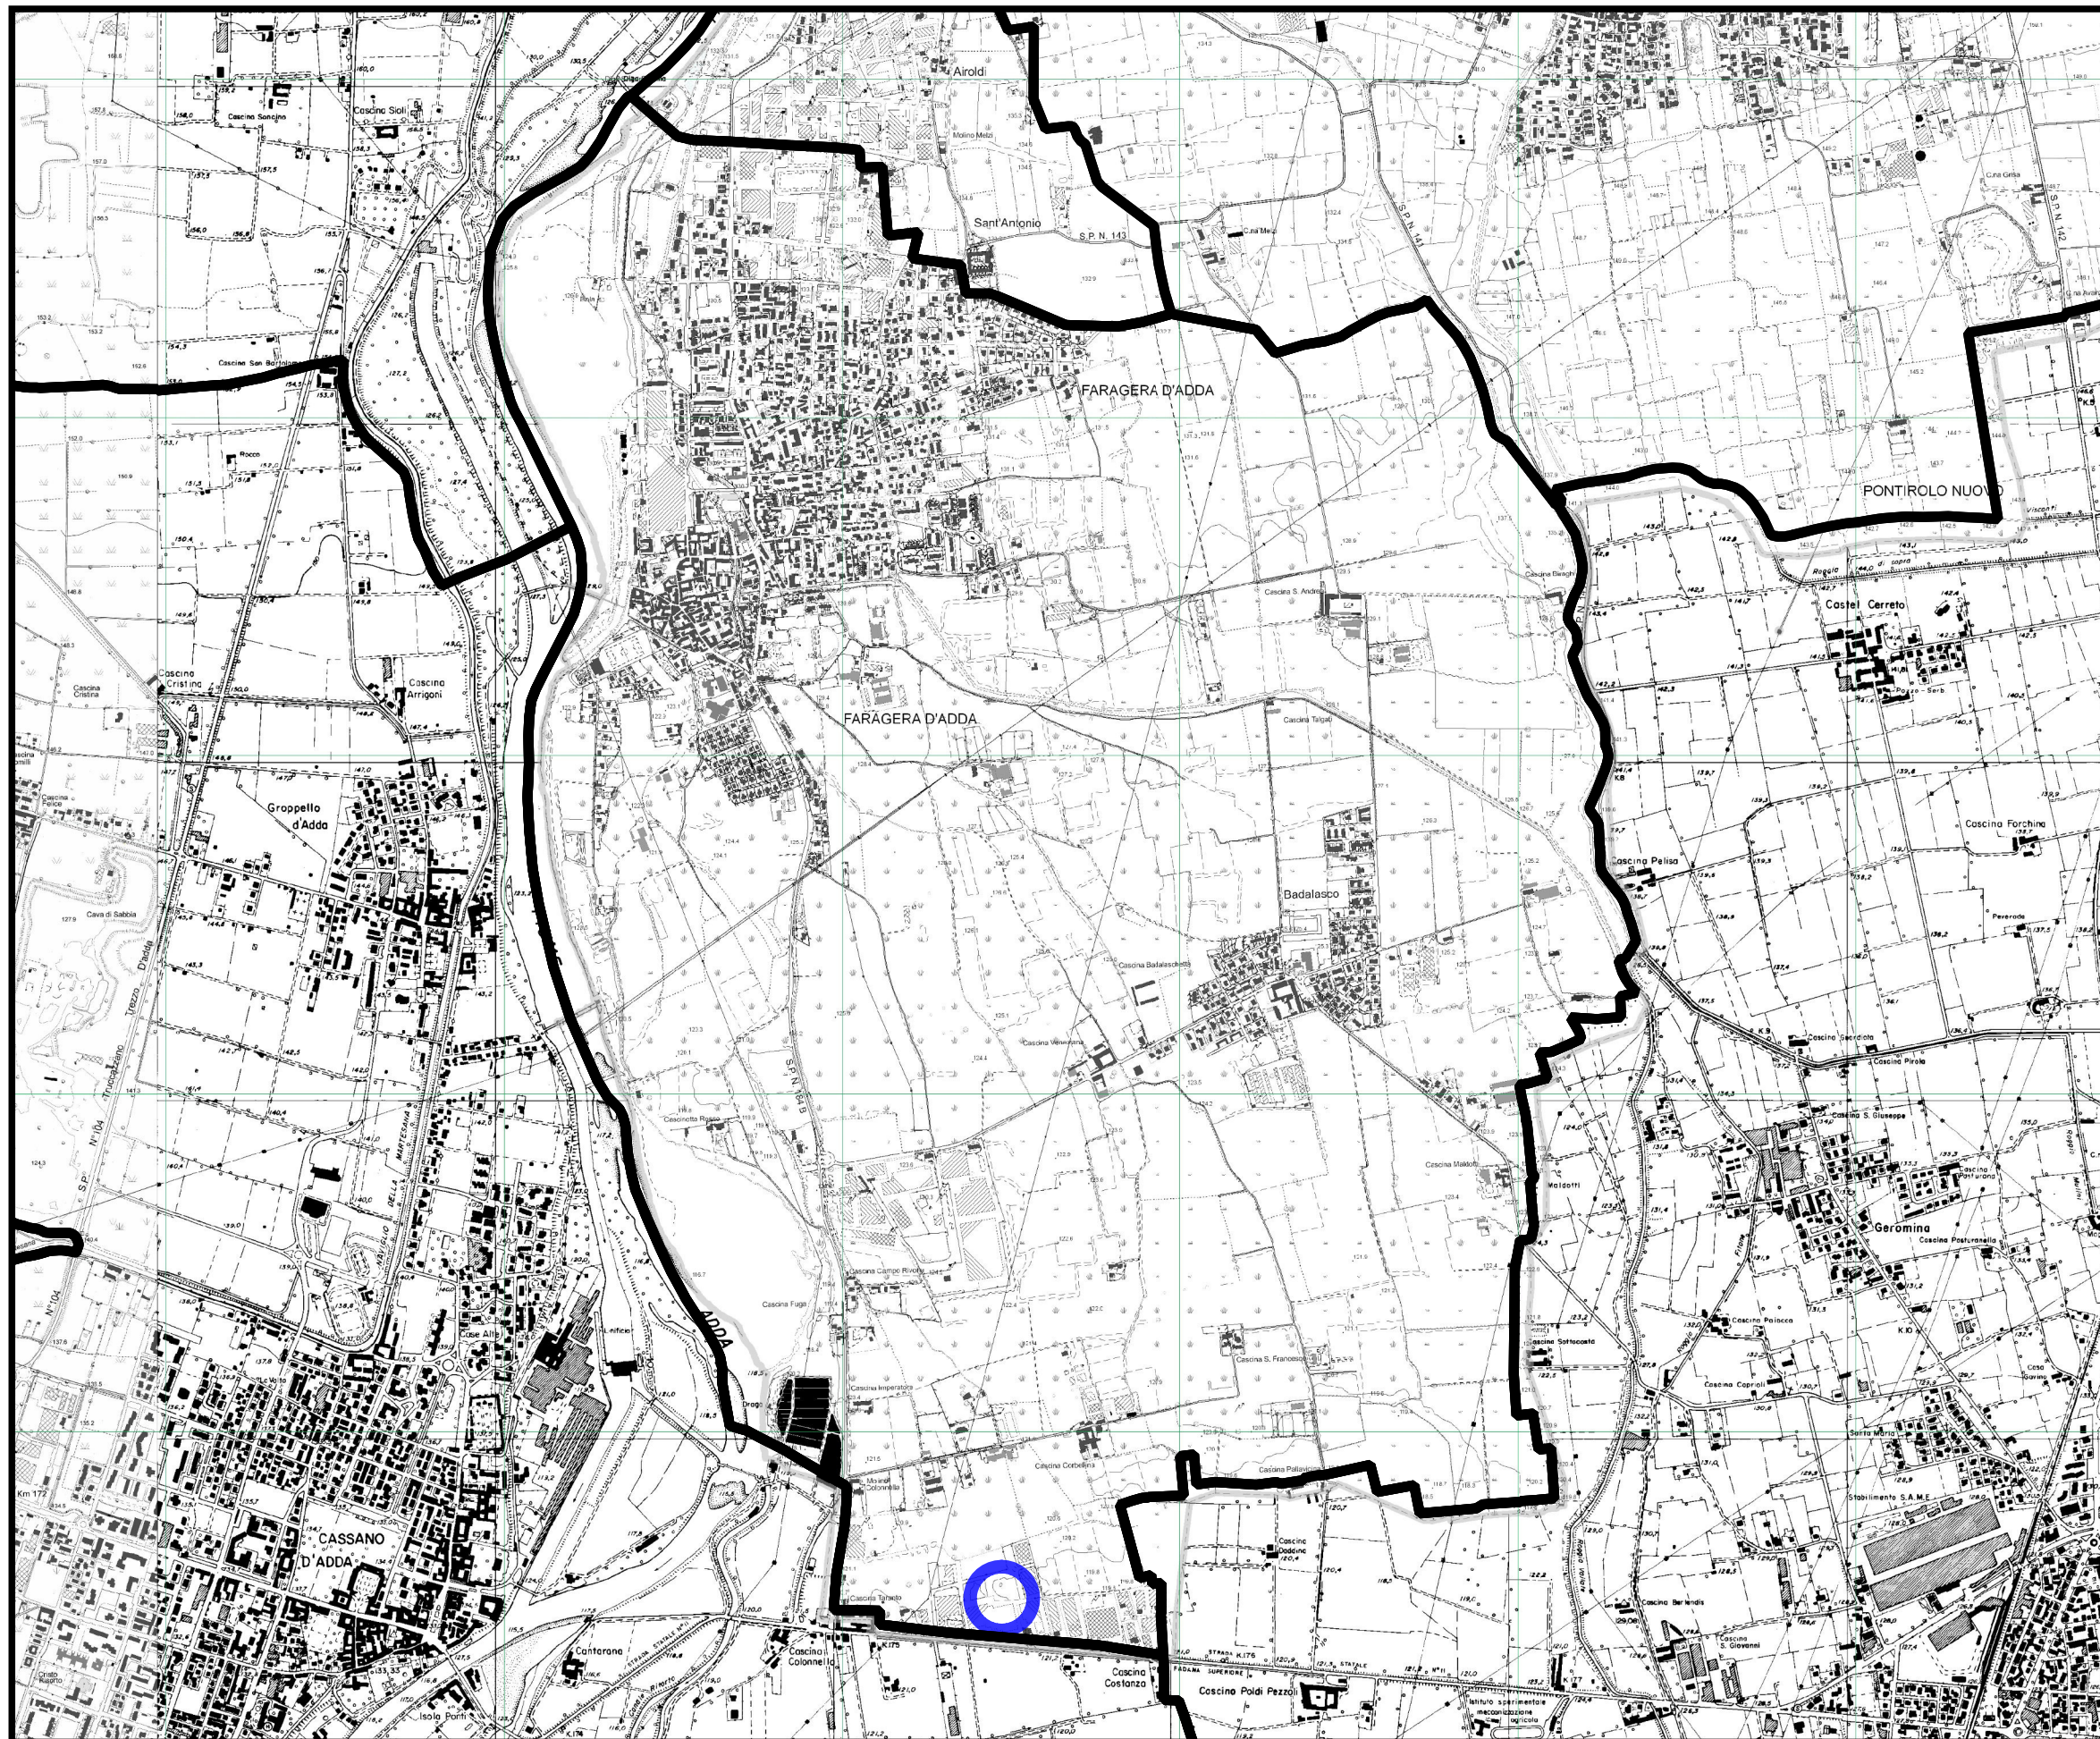
Sede legale: Via Gaetano Negri, 1 - 20123 Milano
Sede secondaria e Direzione Generale: Corso d'Italia, 41 - 00198 Roma
Casella PEC: telecomitalia@pec.telecomitalia.it

Codice Fiscale/P. IVA e Iscrizione al Registro delle Imprese
di Milano: 00488410010
Iscrizione al Registro A.E.E. IT08020000000799
Capitale Sociale € 11.677.002.855,10 interamente versato



TIM - Uso Interno - Tutti i diritti riservati.

PIANO DI LOCALIZZAZIONE

COMUNE DI FARA GERA D'ADDA



Legenda

-  Limiti Comunali
-  Area di Ricerca

SCALA 1:20000